


TABELA DE SetaGEM		
N°	COR	ESP.
1	7	0.2
2	7	0.5
3	7	0.4
4	7	0.3
5	7	1.0
6	7	0.1
7	7	0.6
8	7	0.05
9	7	0.1
...	OBJETO	COLOR
...	...	0.2

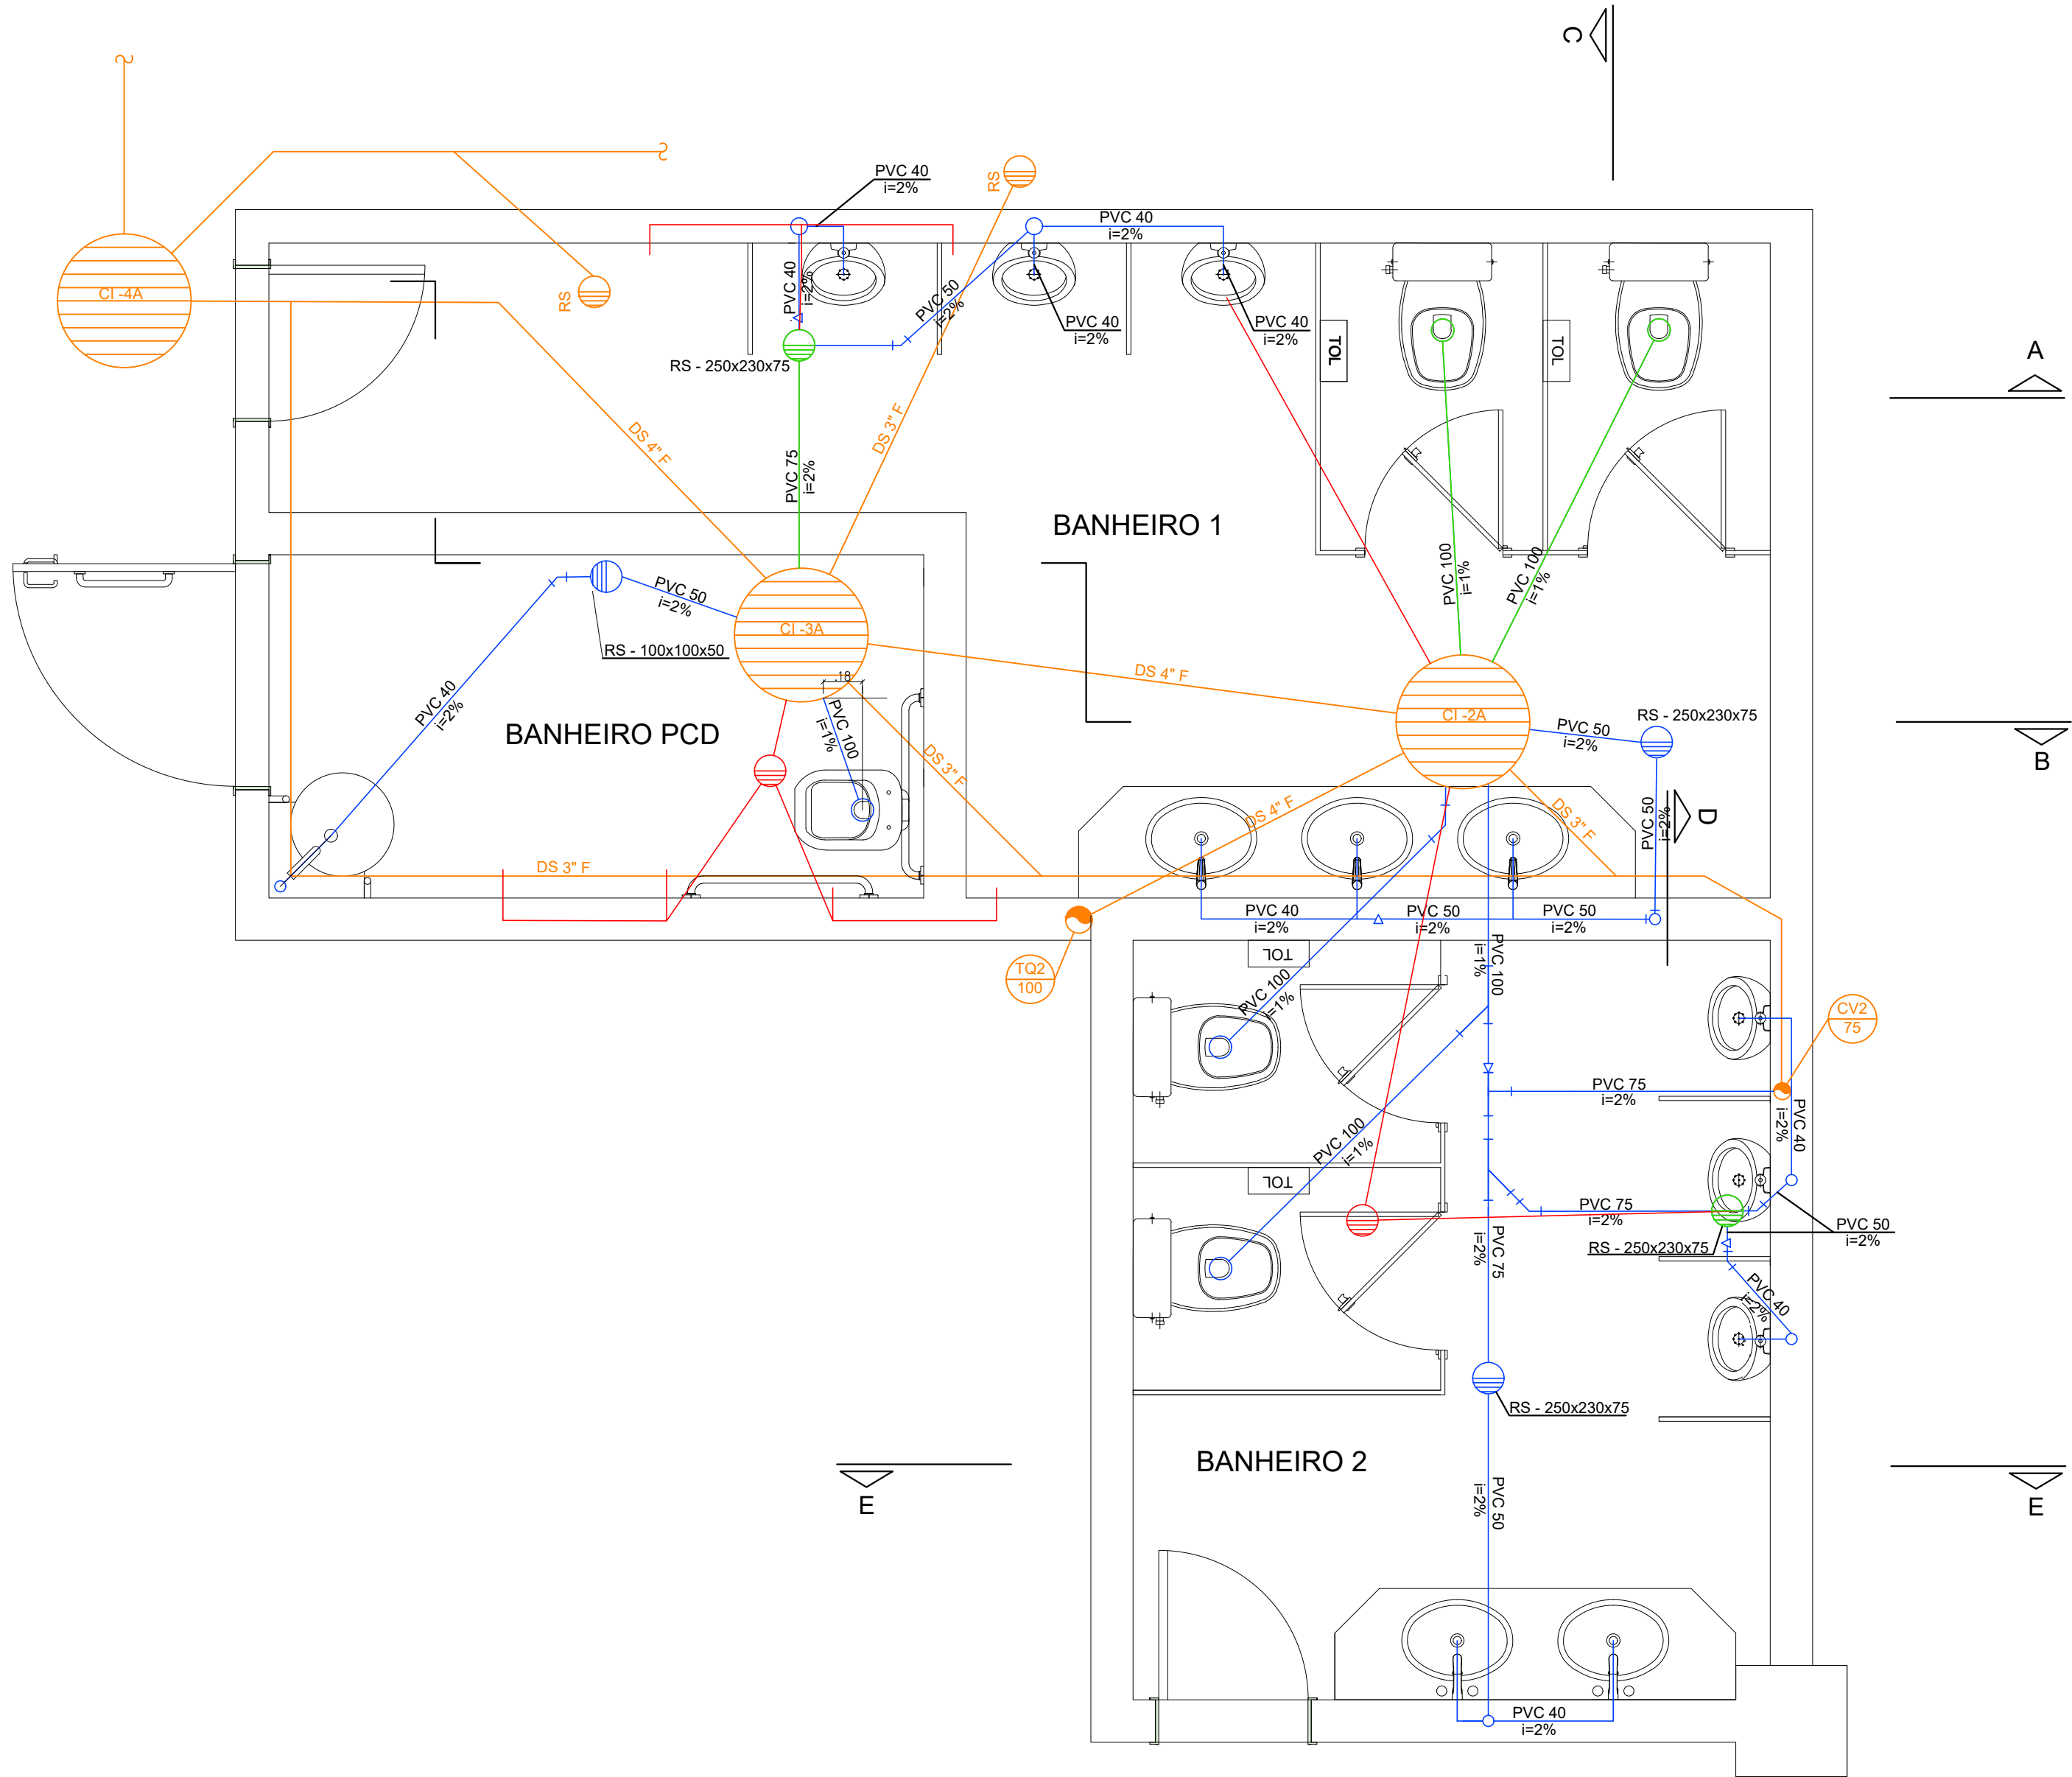

DOCUMENTOS DE REFERÊNCIA


1. Foi utilizado como referência o projeto FR08D-SA5-452

NOTAS GERAIS

- 1. As cotas estão em m, exceto onde indicado.
- 2. Devem ser verificadas em campo as interferências com a rede existente.

LEGENDA

- TUBULAÇÃO DE ESGOTO PROJETADA
- TUBULAÇÃO DE ESGOTO EXISTENTE A SER MANTIDA
- TUBULAÇÃO DE ESGOTO EXISTENTE A SER SUBSTITUIDA
- TUBULAÇÃO DE ESGOTO EXISTENTE A SER DEMOLIDA
- RALO SIFONADO PROJETADO
- RALO SIFONADO A SER SUBSTITUIDO
- RALO SIFONADO A SER DEMOLIDO
- CAIXA DE INSPEÇÃO (CI) EXISTENTE

0	Emissão inicial		04/09/2020
Item	Descrição		Data
<div><div>CEPEL CENTRO DE PESQUISAS DE ENERGIA ELÉTRICA SISTEMA ELETROBRÁS</div><div></div></div>			
Título: PLANTA BAIXA – INSTALAÇÃO SANITÁRIA – DEMOLIR/CONSTRUIR – REFORMA DO BANHEIRO MASCULINO DO AP8			
	Data	Nome	Desenho N
Des.	18/09/2020	ATFOSND	DE-AP8-IS-003-A2
Proj.	21/09/2020	FABIANA	
Verif.	24/09/2020	FABIANA	
Aprov.	28/09/2020	FABIANA	
DOCUMENTO SIGILOSO PERTENCENTE AO CEPEL			ESCALA
			REV.
			FOLHA
			1/25
			0
			01